




Lavori di adeguamento dei sentieri e apposizione di cartelli

L'intervento prevede la valorizzazione e la realizzazione del percorso dei carbonari. I sentieri verranno realizzati in maniera tale da favorire la fruibilità in chiave naturalistico-sportiva. I lavori riguarderanno l'adeguamento dei sentieri in termini di sicurezza, l'apposizione di cartelli e steccati. L'attenzione alla sicurezza riguarderà inoltre uno specifico intervento per il contrasto agli incendi, infatti attraverso l'eliminazione delle erbacce e della sterpaglia secca, alla base molto spesso del sorgere degli incendi si cercherà di contrastare il fenomeno. Inoltre, l'intervento consentirà di avere una parte della montagna che attualmente risulta abbandonata e quindi incontrollata, monitorata costantemente, un fenomeno indiretto per contrastare gli incendi.

- Completamento struttura esistente con realizzazione locale mostra e museo
- Sistemazione cucina e fornitura arredi
- Sistemazione sentieri esistenti con posa segnaletica
- Sistemazione aree pic-nic con posa tavoli e seggiole. sistem. sorgenti

Recupero Funtana e Filigi

L'intervento prevede anche lavori di adeguamento alla funtana e filigi, di importanza storico culturale notevole con elevati potenziali di attrattività turistica. Come già evidenziato il percorso sarà rivolto anche agli amanti dello sport, fruibile attraverso attività organizzate ad hoc, come trekking.

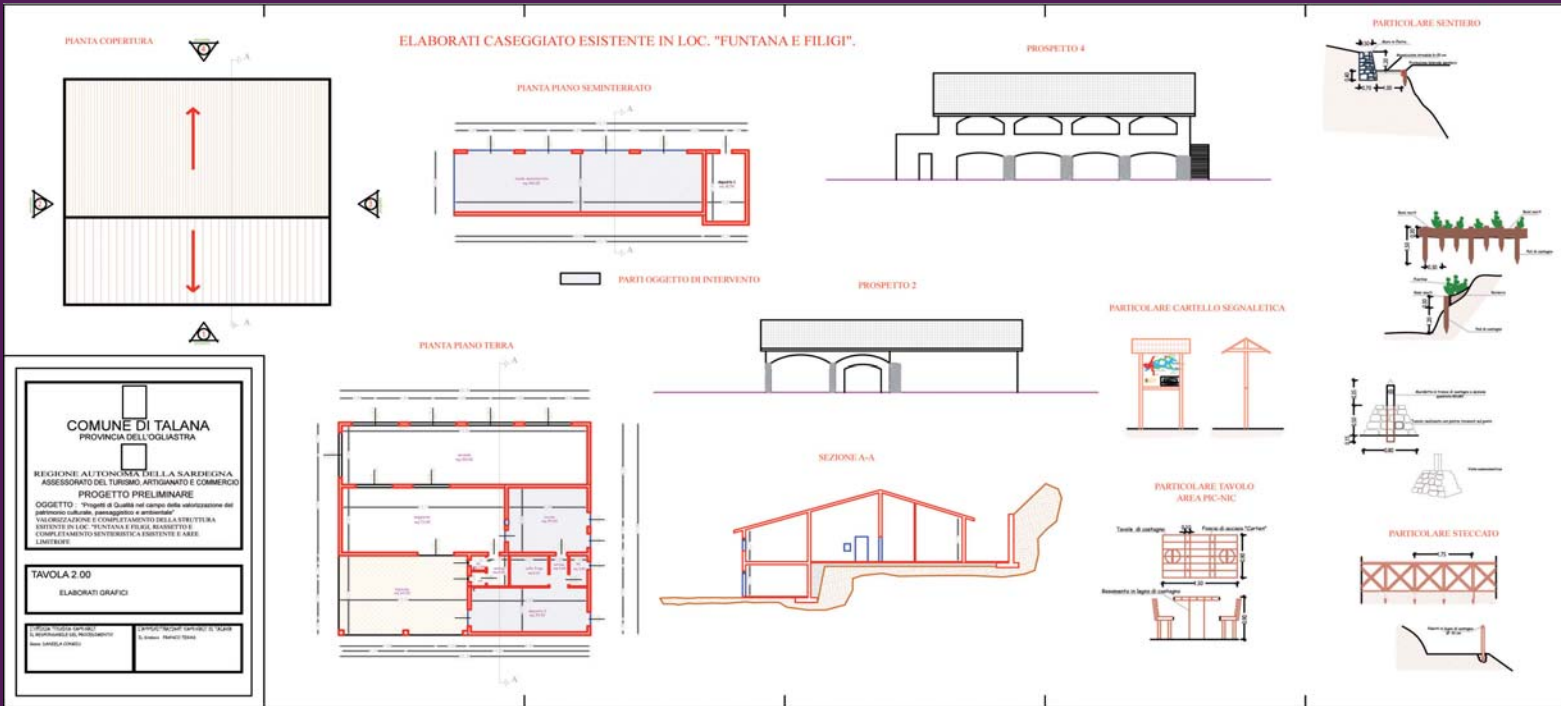

TALANA



Sistemazione della spiaggia della Cartiera

E' prevista la sistemazione della spiaggia La Capannina, dal lato del porto, che collega la struttura portuale allo stagno e alla spiaggia molto frequentata nella stagione estiva. Lo stagno in particolare ospita il CEAS di Tortolì, all'interno della cooperativa dei pescatori che li gestisce entrambi. In concreto il progetto riguarda la sistemazione dell'area stradale accanto alla spiaggia, la realizzazione delle aree di sosta e la regolamentazione del traffico. Inoltre è prevista la realizzazione di parcheggi e di piste ciclabili di collegamento.

- Riqualificazione limite arenile
- Creazione aree parcheggio
- Impianto illuminazione stradale

Percorsi ciclabili di collegamento con il circuito cittadino

L'intervento si riferisce a lavori che verranno attivati presso la spiaggia la Capannina, localizzata sul lato del porto. Una zona con un elevato tasso di attrattività turistico che collega la struttura portuale alla spiaggia molto frequentata durante la stagione estiva e allo stagno.



TORTOLÌ




Completamento del parco San Vincenzo di Arzana



L'intervento si riferisce al completamento del Parco San Vincenzo. Nell'area considerata è presente un valido attrattore turistico culturale rappresentato dalla chiesa campestre e dal parco urbano in parte riqualificato attraverso i fondi della Misura 4.5.c - Por Sardegna 2000/2006. Il progetto è vincitore del premio per il paesaggio. L'intervento proposto costituisce un piccolo tassello del costituendo parco descritto precedentemente. Nello specifico del progetto proposto gli interventi interessano il versante settentrionale del parco:

1. Realizzazione del percorso pedonale che collega l'ambito del belvedere con l'ingresso nord, antistante la Piazza Lacaré
2. Sistemazione della recinzione del Parco San Vincenzo e del marciapiede lungo l'omonima via
3. Realizzazione di attrezzature per la fruizione del Parco

- Percorso pedonale.
- Recinzione.
- Attrezzature per la fruizione del Parco.
- Attrezzature per la fruizione della sentieristica

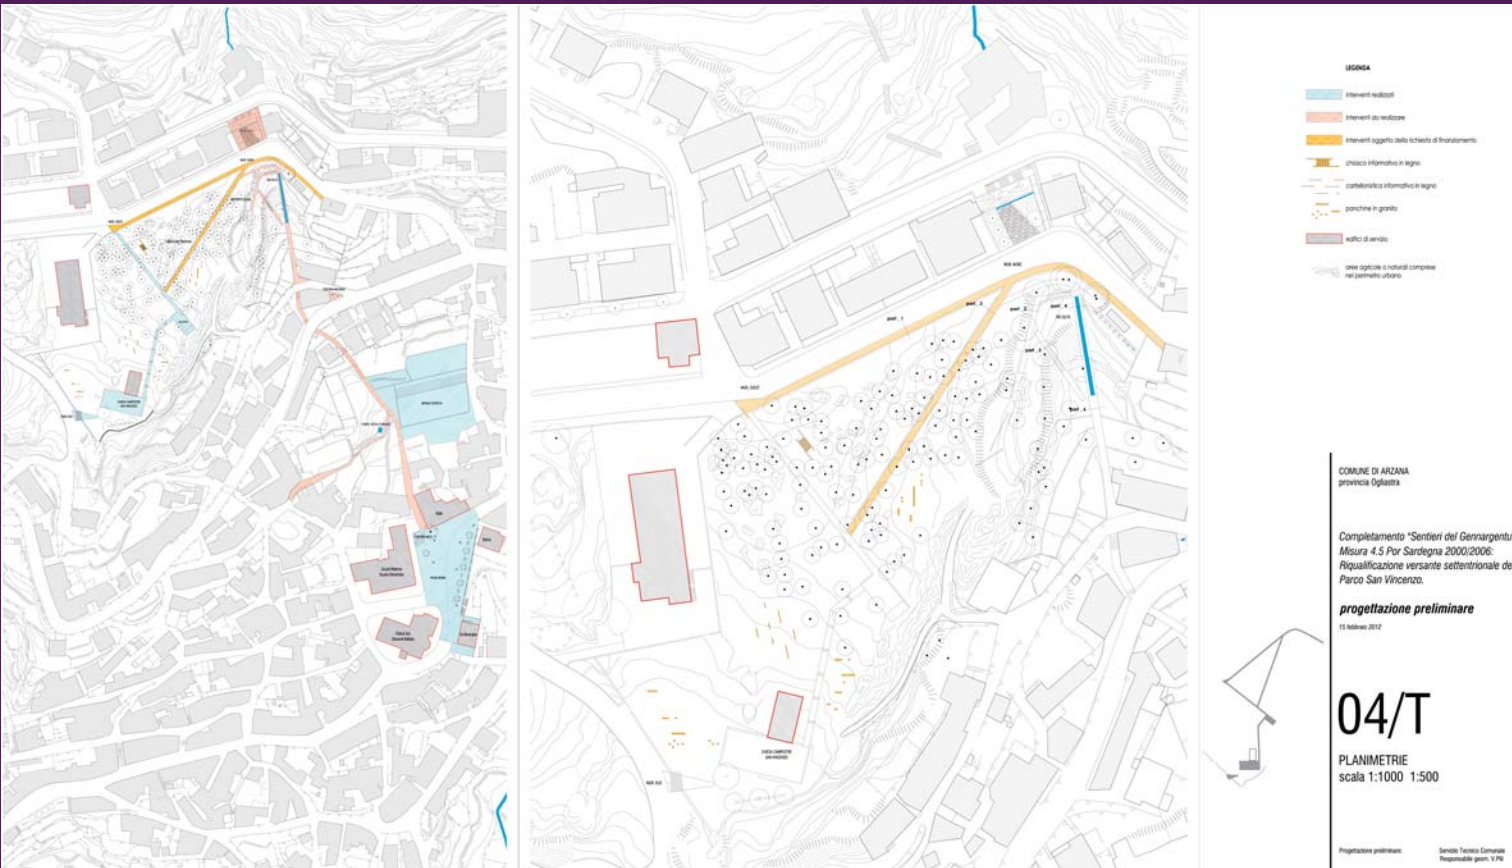

ARZANA

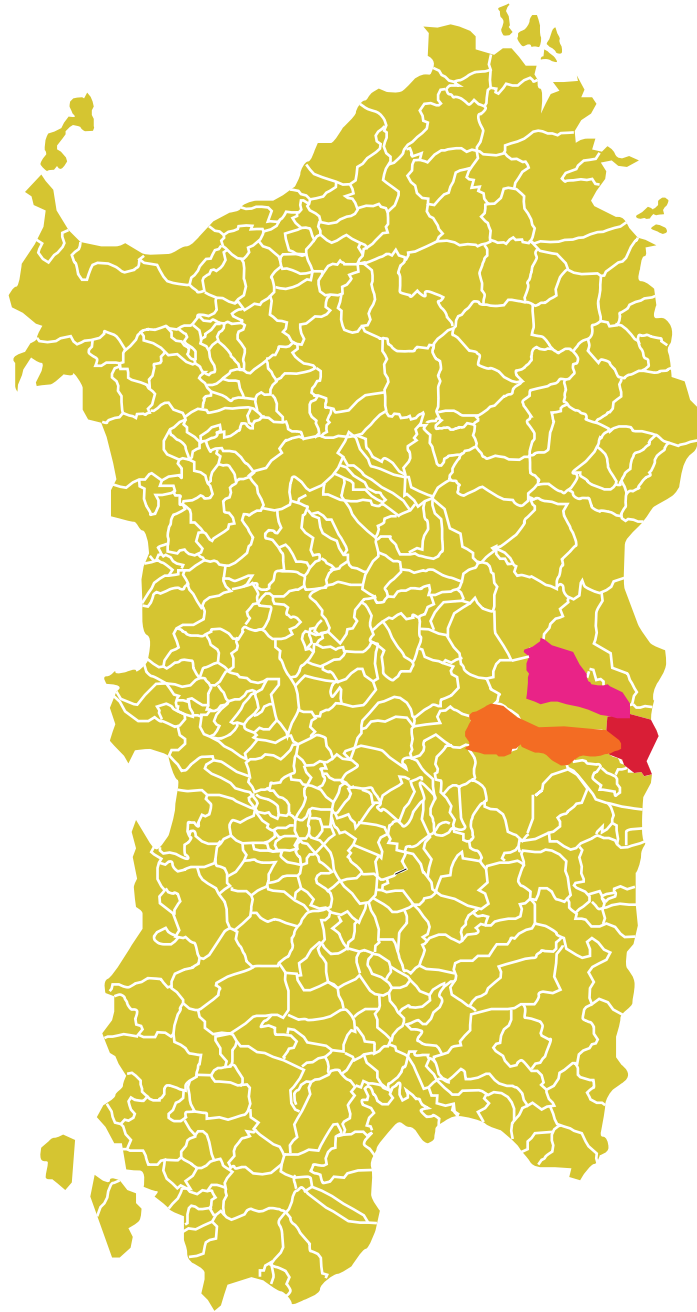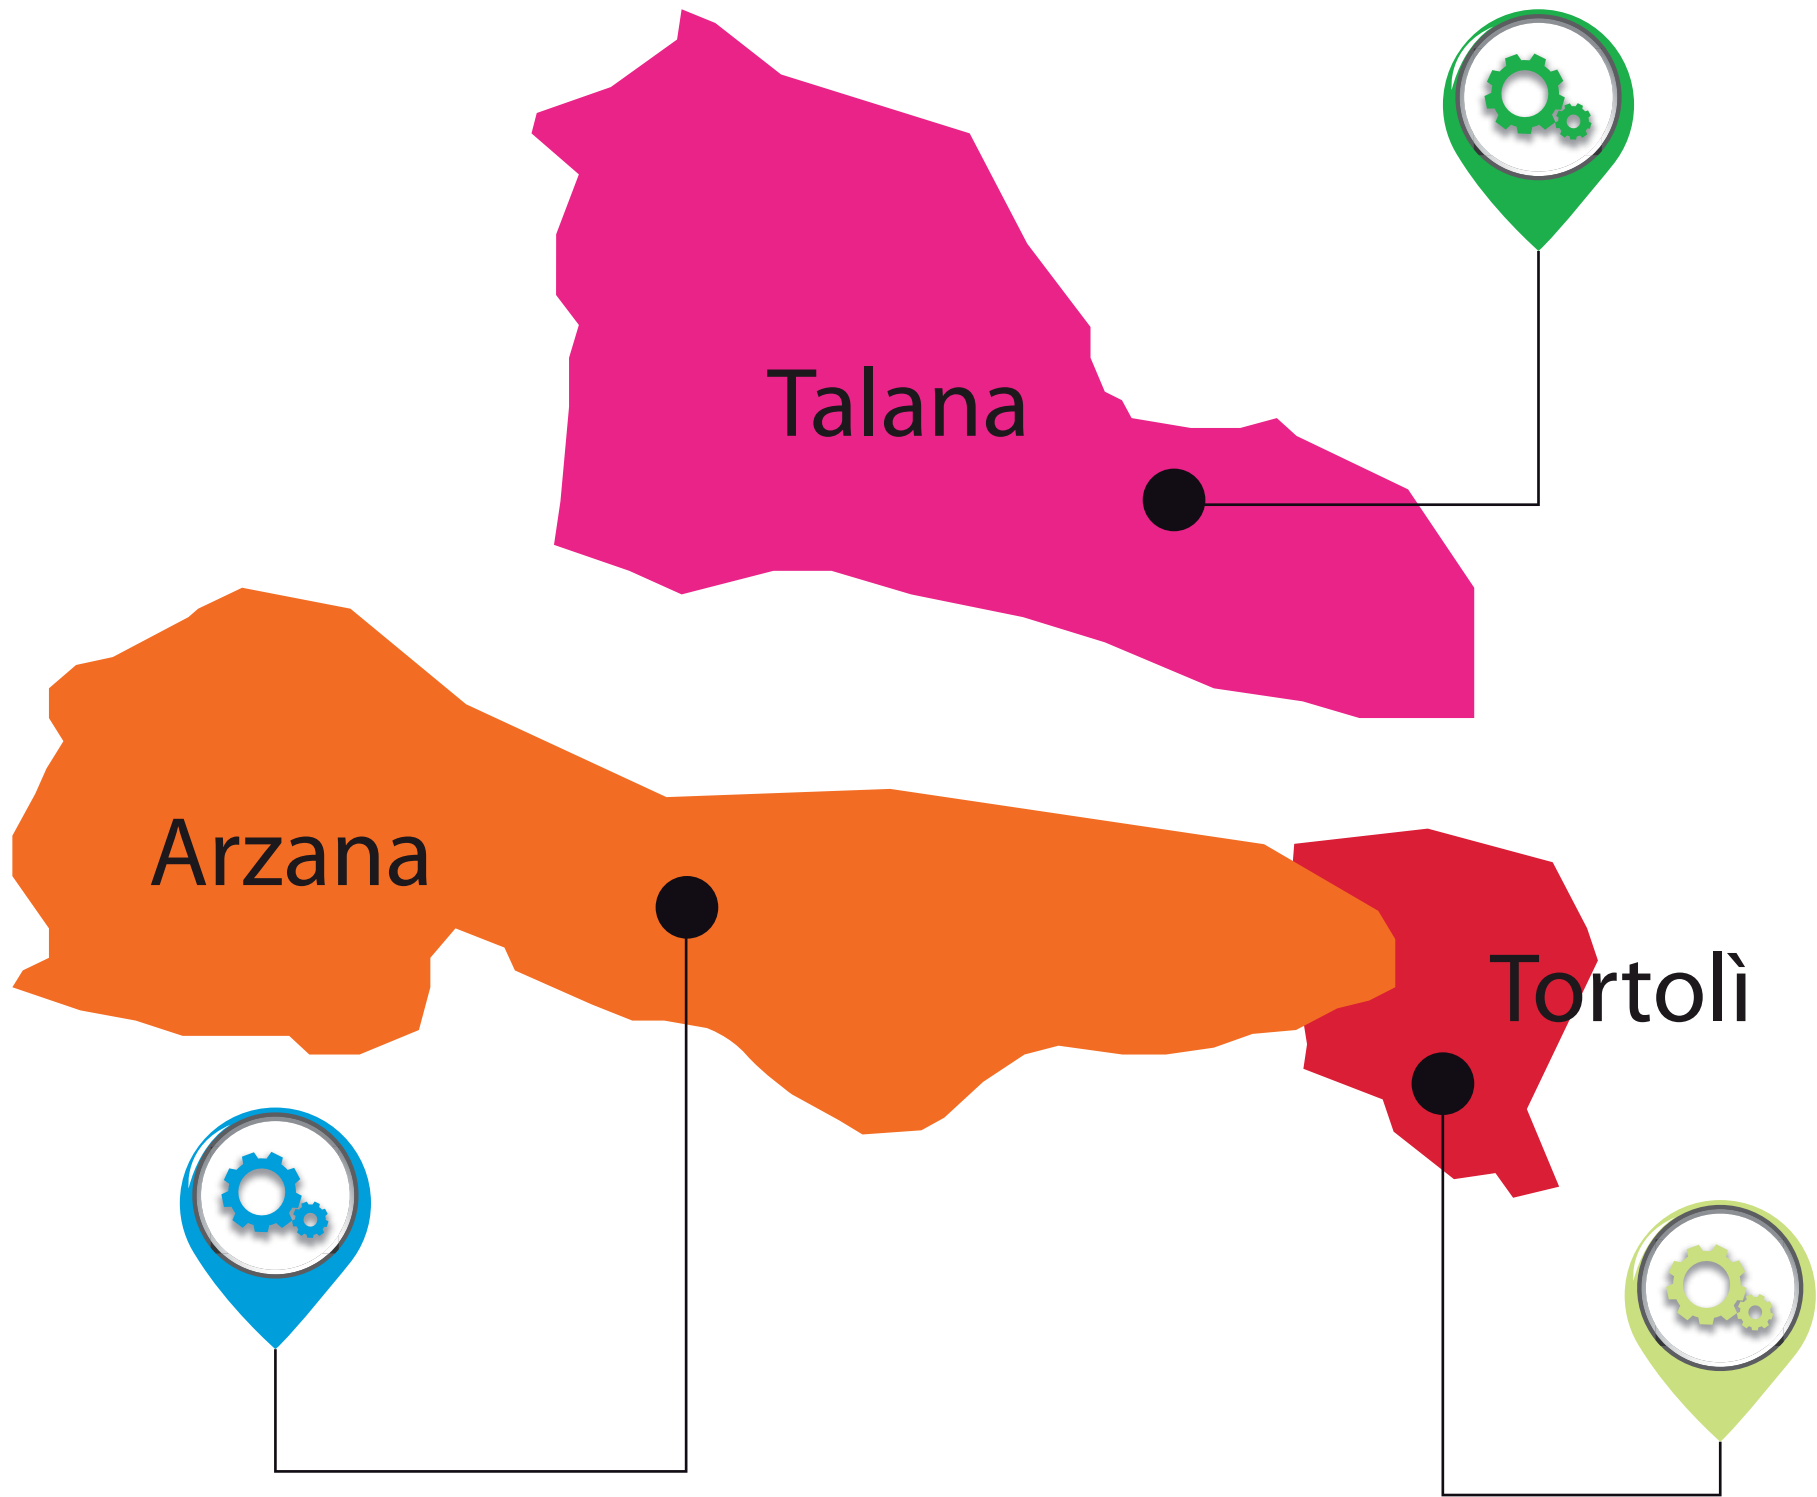

Interventi immateriali

Virtual tour

Progettazione informatica di siti web e di siti multimediali di visita virtuale

Sito Web

Realizzazione del sito web per la promozione e commercializzazione

Spese promozionali: progettazione, stampa e distribuzione materiale promozionale

Strumenti editoriali (folder, brochure, cataloghi, depliant, CD-ROM, ecc..) limitatamente alle spese inerenti alla fase di realizzazione

Ambasciate del gusto

Partecipazione e organizzazione a fiere, mostre, borse del settore e workshop - Ambasciate del Gusto